

DELHI DEVELOPMENT AUTHORITY
(MASTER PLAN SECTION)

PUBLIC NOTICE
New Delhi, the - 31 October 2023

F. 20(16)/2014/MP- The following modification which the Delhi Development Authority / Central Government proposes to make to the Master Plan for Delhi -2021/Zonal Development Plan of Zone 'D' under Section 11-A of DD Act, 1957, is hereby published for public information. Any person having any objection/suggestion with respect to the proposed modification may send the objection / suggestion via online portal citzservices.dda.org.in or via e-mail to mpd2021.public@dda.org.in or in writing to the Commissioner-cum-Secretary, Delhi Development Authority, 'B' Block, Vikas Sadan, New Delhi-110023 within a period of **thirty (30) days** from the date of publication of this notice. The person making the objection or suggestions should also give his / her name, and address and telephone/ contact number (s) / E-mail ID which should be readable.

Proposed Modifications:

Location	Area	Land use as per MPD-2021/ZDP	Land use Changed to	Boundaries
1	2	3	4	5
Proposed office of Communist Party of India (Marxist) at Pocket -III, Rouse Avenue, DDU Marg falling in Planning, Zone-D	868 sq. m.	As per MPD-2021-'Residential' As per approved Zonal Development Plan of Zone -D prepared under MPD-2001-'Residential (Redevelopment Area)'	'Public & Semi-Public Facilities'	North: Proposed Nursery School & 30.48 M ROW Road South: Proposed Primary School East: Proposed Road 20m ROW & Green (Play Area) West: Proposed Dispensary

The Text/ Plan indicating the proposed modifications shall be available for inspection at the office of Deputy Director, Master Plan Section, Delhi Development Authority, 6th Floor, Vikas Minar, I.P. Estate, New Delhi-110002, on all working days within the period referred above. The text/plan indicating the proposed modifications is also available on the following link i.e., <https://dda.gov.in/mpd-2021-public-notices-2023> and <https://citzservices.dda.org.in>.

(F.No.-F.20(16)/2014/MP)
D. SARKAR, Commissioner-cum-Secretary

For more details dial Toll Free No.: 1800110332
Follow us on [f](https://www.facebook.com/ddaofficial) @ddaofficial [i](https://www.instagram.com/official_dda) @official_dda [y](https://www.youtube.com/channel/UCqW0j0k0k0k0k0k0k0k0k0k) @Official_dda

Size: 8cm x 15cm

दिल्ली विकास प्राधिकरण
(मुख्य योजना अनुभाग)

सार्वजनिक सूचना
नई दिल्ली, 31 अक्टूबर 2023

एफ.20(16)/2014/एमपी- दिल्ली विकास प्राधिकरण/केन्द्र सरकार का दिल्ली विकास अधिनियम, 1957 की धारा 11 क - के अंतर्गत दिल्ली मुख्य योजना-2021/जोन 'डी' की क्षेत्रीय विकास योजना में निम्नलिखित संशोधन करने का प्रस्ताव है, जिसे जनता की जानकारी के लिए एतद्वारा प्रकाशित किया जाता है। प्रस्तावित संशोधन के संबंध में यदि किसी व्यक्ति को कोई आपत्ति हो/कोई सुझाव देना हो तो वे अपनी आपत्ति/सुझाव इस सार्वजनिक सूचना के प्रकाशन की तिथि से **तीस (30) दिन** की अवधि के अंदर आयुक्त एवं सचिव, दिल्ली विकास प्राधिकरण, 'बी' ब्लॉक, विकास सदन, नई दिल्ली-110023 को लिखित रूप में भेज सकते हैं अथवा ऑनलाइन पोर्टल citzservices.dda.org.in के माध्यम से अथवा ई-मेल द्वारा mpd2021.public@dda.org.in पर भेज सकते हैं। आपत्ति करने अथवा सुझाव देने वाले व्यक्ति अपना नाम, पता और टेलीफोन नं./सम्पर्क नं./ई-मेल आई.डी. भी दें, जो पठनीय हो।

प्रस्तावित संशोधन :


अवस्थिति	क्षेत्रफल	दिल्ली मुख्य योजना 2021/क्षेत्रीय विकास योजना के अनुसार भूमि उपयोग	परिवर्तित भूमि उपयोग	सीमाएं
1	2	3	4	5
योजना जोन-डी के अंतर्गत आने वाले पॉकेट-III, राउज एवेन्यू डीडीयू मार्ग पर कम्युनिस्ट पार्टी ऑफ इंडिया (मार्क्सिस्ट) का प्रस्तावित कार्यालय	868 वर्ग मी.	दिल्ली मुख्य योजना 2021 के अनुसार 'रिहाइशी' दिल्ली मुख्य योजना 2021 के अंतर्गत तैयार की गई जोन-डी की अनुमोदित क्षेत्रीय विकास योजना के अनुसार 'रिहाइशी' (पुनर्विकास क्षेत्र)	सार्वजनिक एवं अर्ध सार्वजनिक सुविधाएं	उत्तर: प्रस्तावित नर्सरी विद्यालय एवं 30.48 मी. मार्गाधिकार सड़क दक्षिण: प्रस्तावित प्राथमिक विद्यालय पूर्व: 20 मी. मार्गाधिकार की प्रस्तावित सड़क और हरित (क्रीड़ा क्षेत्र) पश्चिम: प्रस्तावित डिस्पेंसरी

प्रस्तावित संशोधनों को दर्शाने वाला पाठ/नक्शा निरीक्षण के लिए उपर्युक्त अवधि के दौरान सभी कार्यदिवसों में उप निदेशक कार्यालय, मुख्य योजना अनुभाग, दिल्ली विकास प्राधिकरण, छठी मंजिल, विकास मीनार, आई.पी.एस्टेट, नई दिल्ली-110002 में उपलब्ध रहेगा। प्रस्तावित संशोधनों को दर्शाने वाला पाठ/नक्शा निम्नलिखित लिंक अर्थात् <https://dda.gov.in/mpd-2021-public-notices-2023> एवं <https://citzservices.dda.org.in> पर भी उपलब्ध है।

(फा.नं.-20(16)/2014/एमपी)
डी.सरकार, आयुक्त एवं सचिव

अधिक जानकारी हेतु टोल फ्री नं. 1800110332 डायल करें
[f](https://www.facebook.com/ddaofficial) @ddaofficial [i](https://www.instagram.com/official_dda) @official_dda [y](https://www.youtube.com/channel/UCqW0j0k0k0k0k0k0k0k0k0k) @Official_dda पर हमें फॉलो करें

Size: 8cm x 15cm

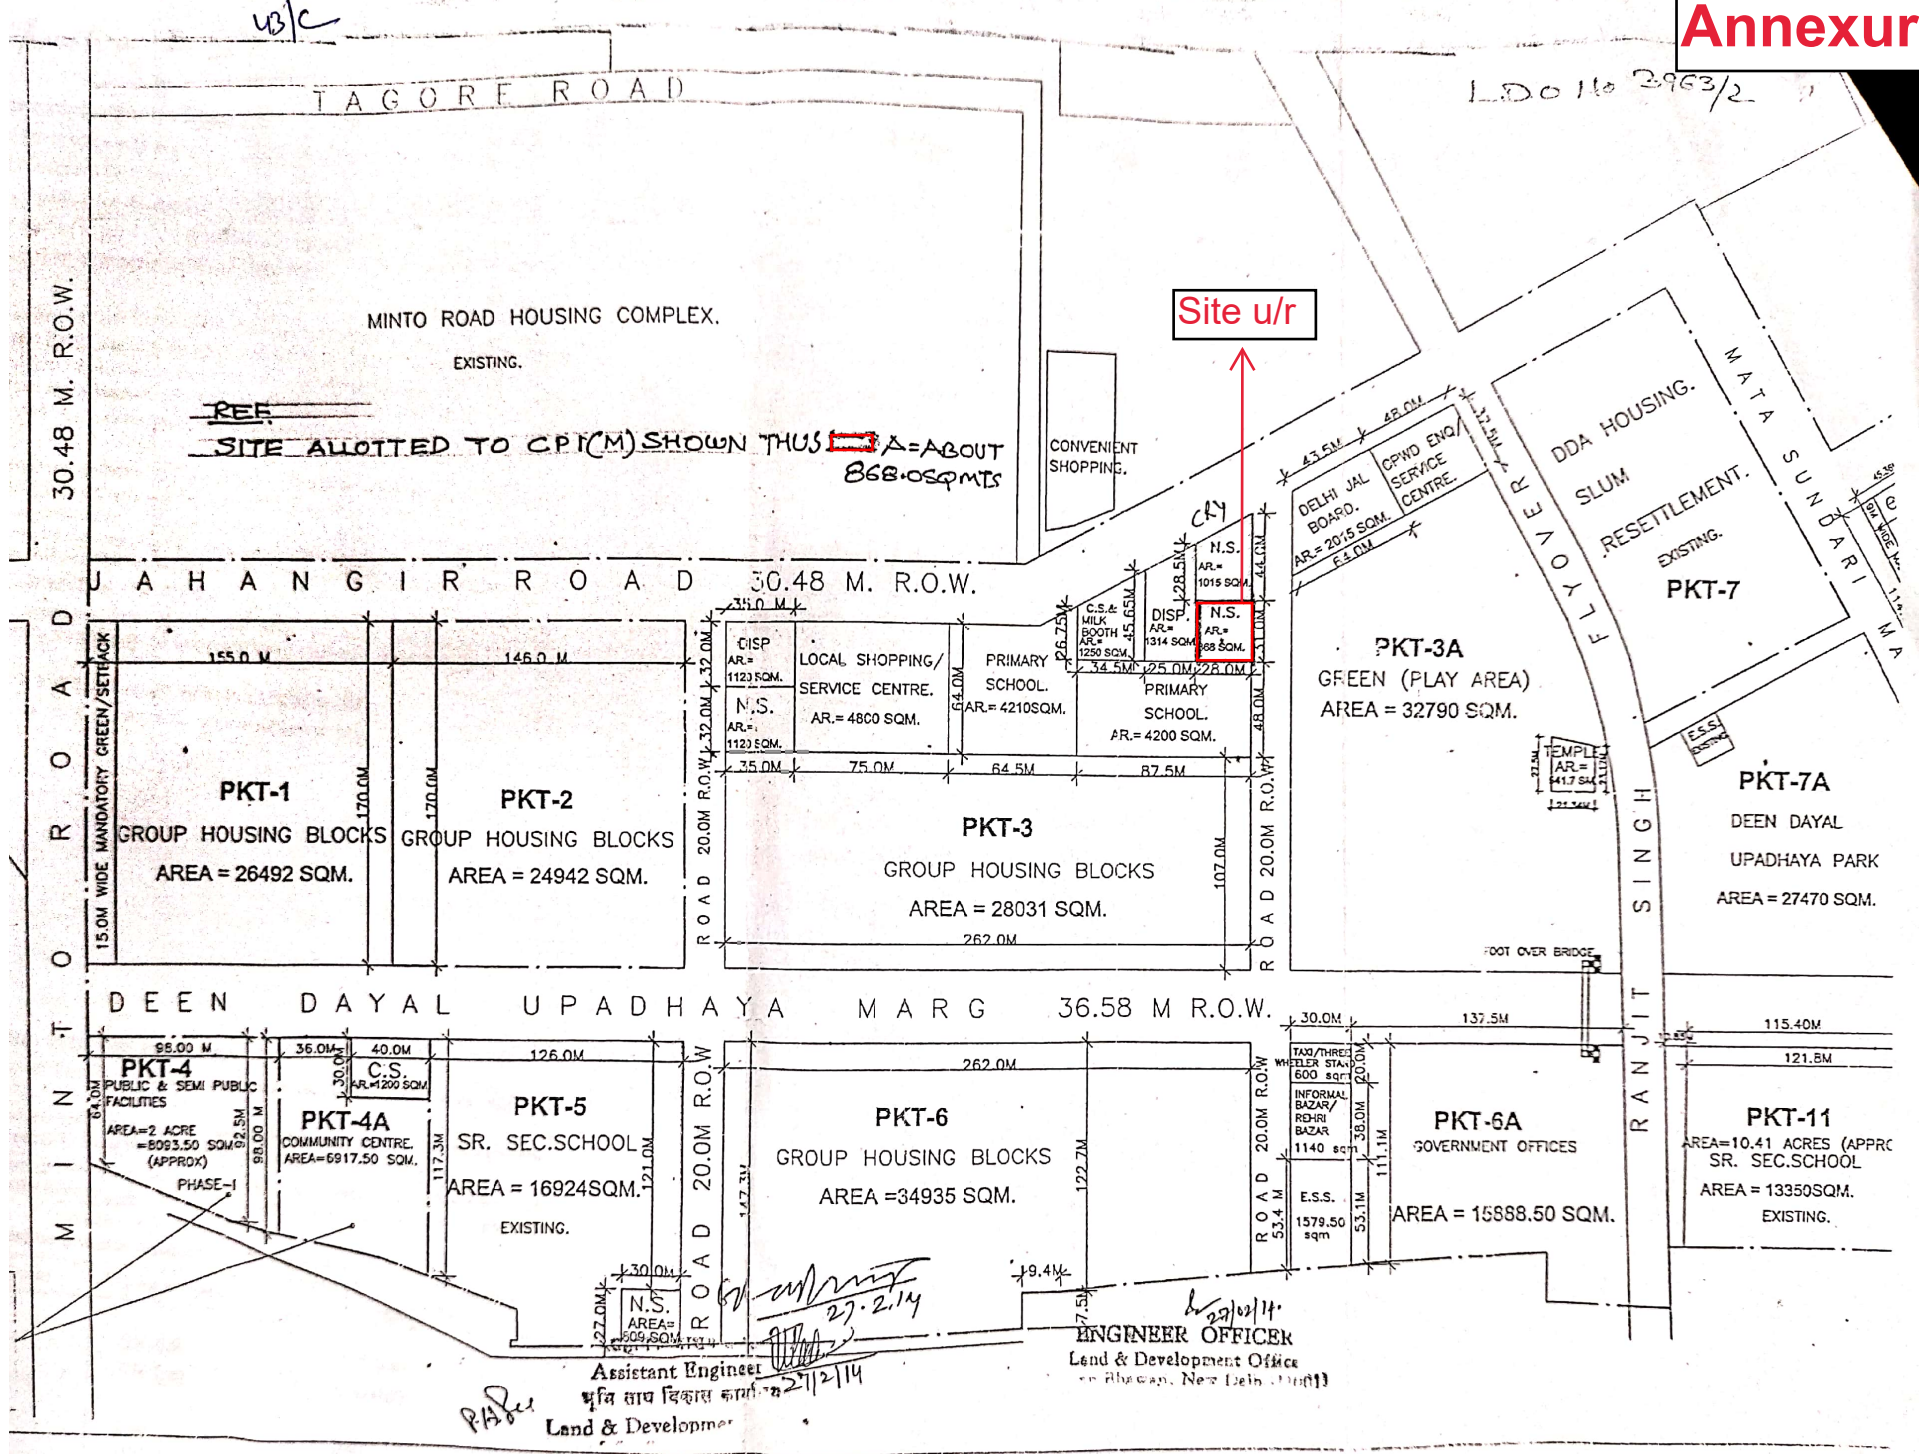

27.2.14
 Assistant Engineer
 Land & Development Office
 Engineer Officer
 Land & Development Office
 27/2/14